


Fundamentplan LWi Außengerät
mit Schalldämmhaube
SA-Etech 6kW / R32 / 200 / 260 Liter

Leerrohre schmutzwasser-
dicht verschließen!

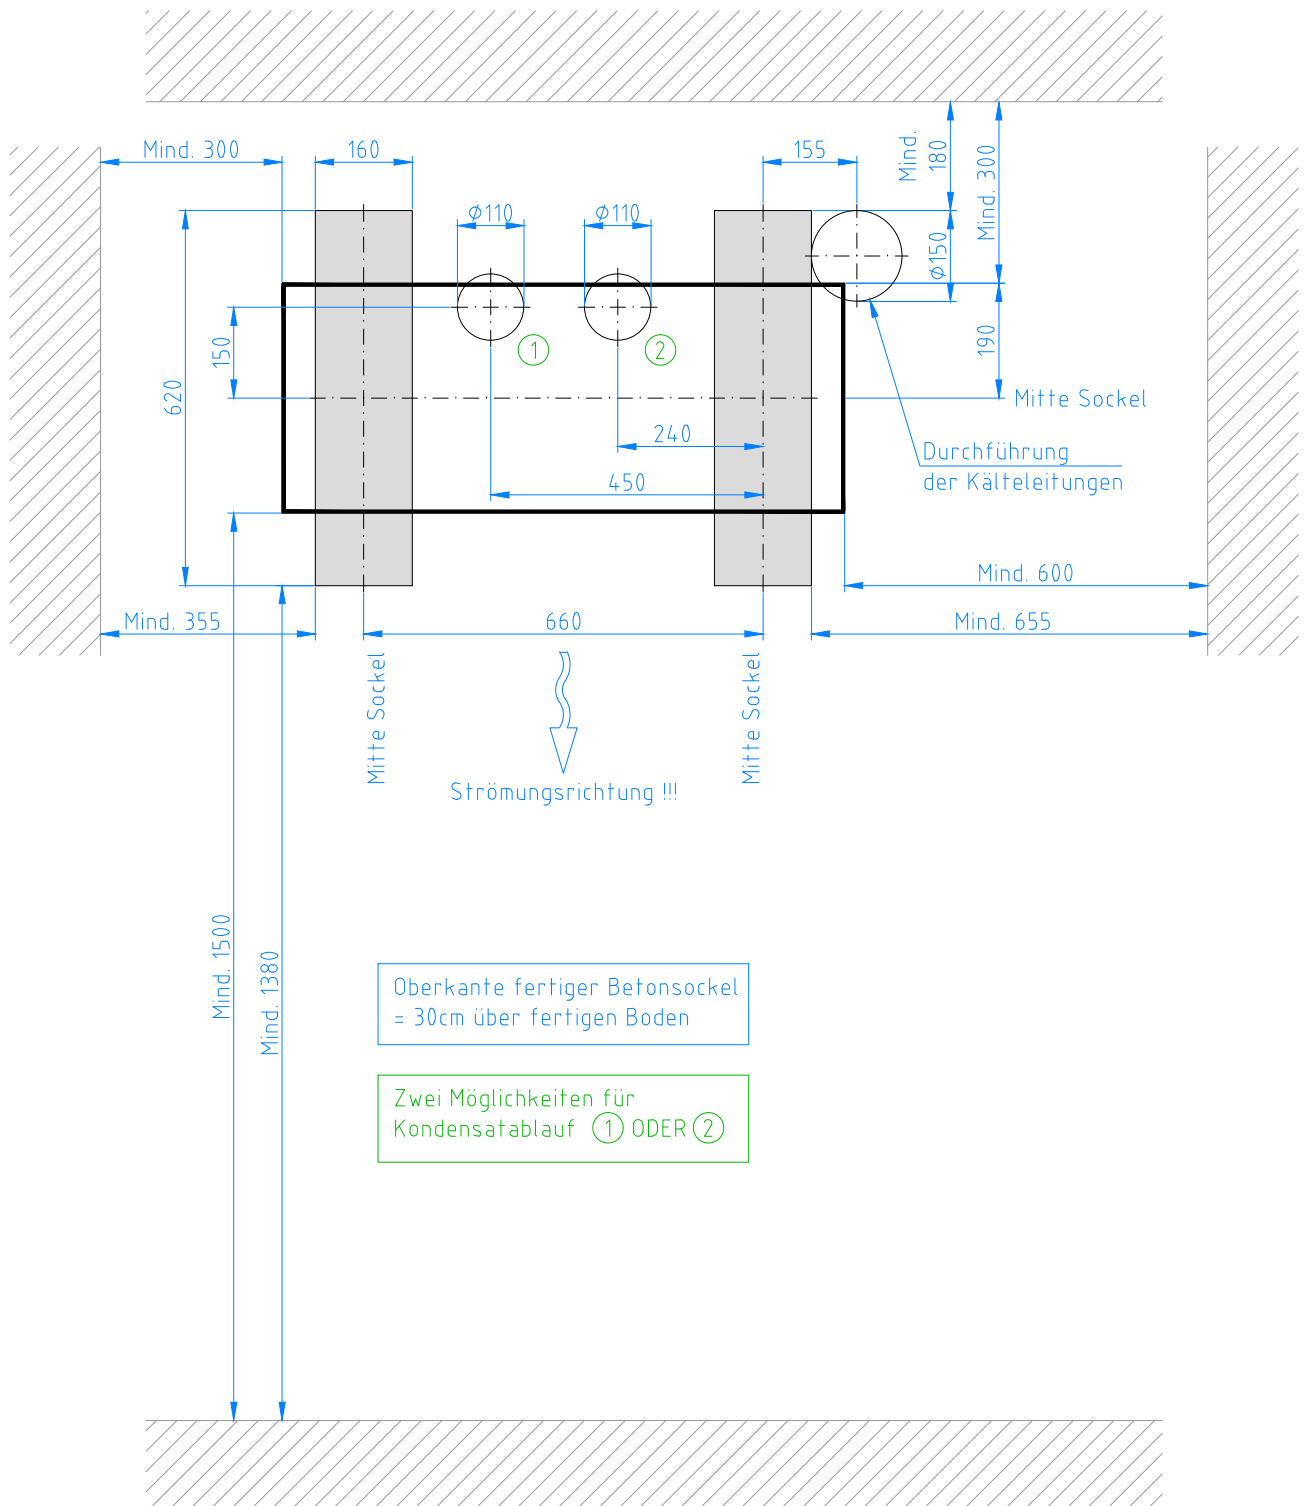

Maße in mm

M 1 : 12,5

13.12.2022